



BAUZEICHNUNG ZUM WOHNHAUSE

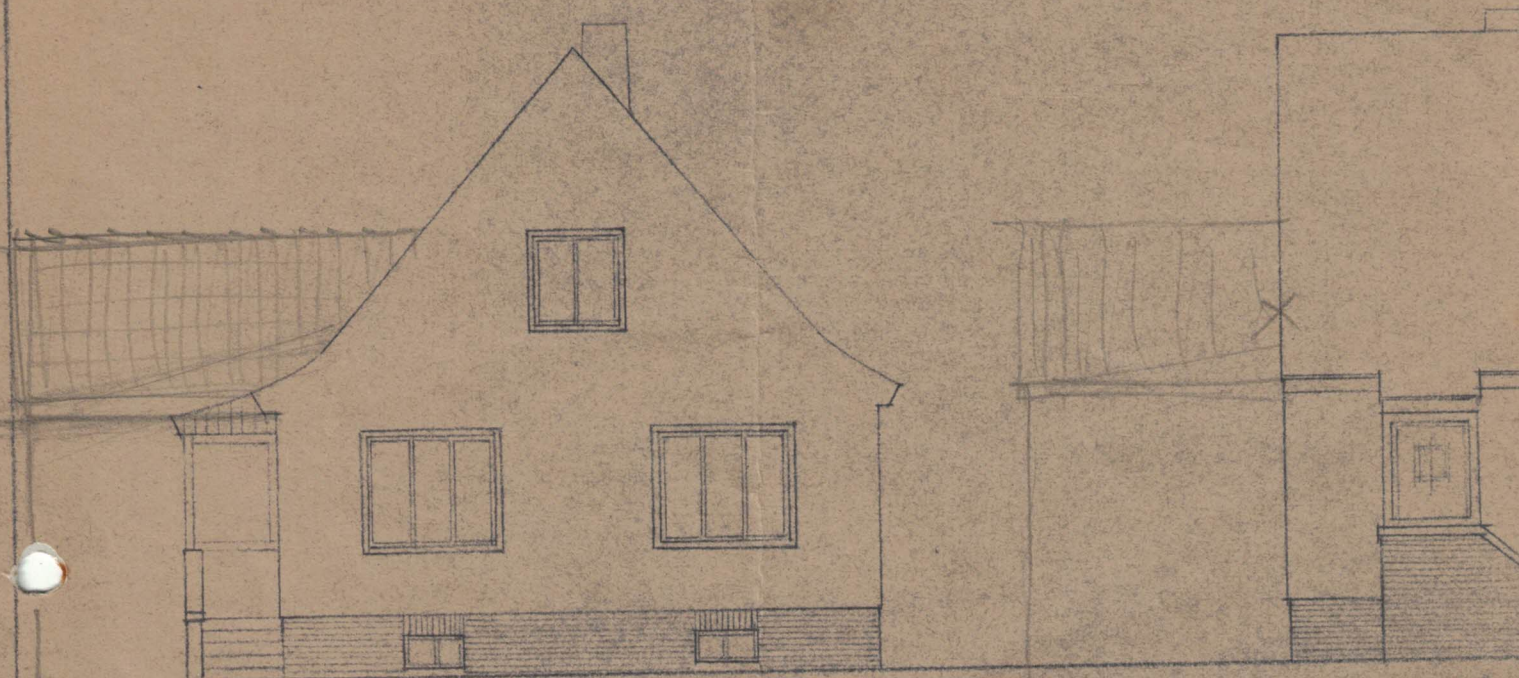

STRASSENANSICHT

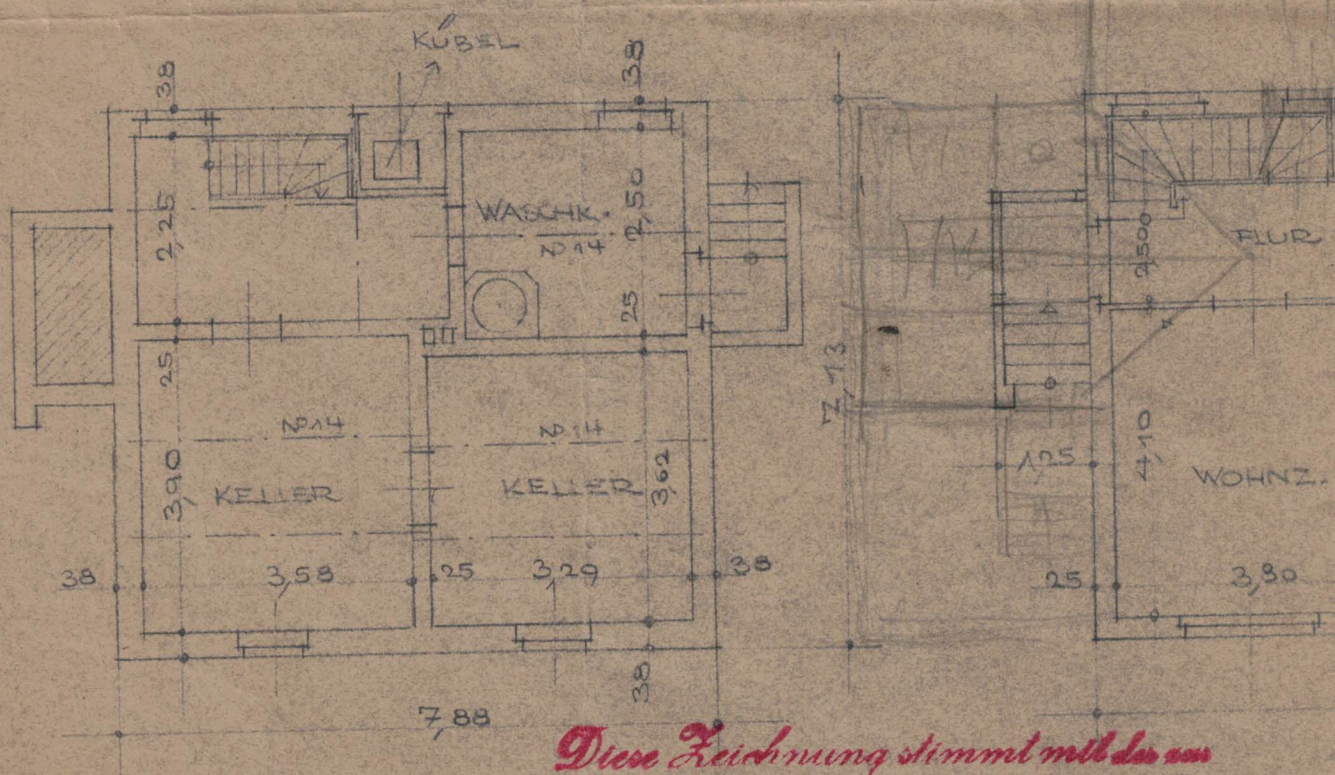

Diese Zeichnung stimmt mit der von
KELLER *Schätzung eingereichten überein* ERD

M. 1:100

*Das Grundstück ist in der
 nicht aufgeführt worden. Es
 wird ganz in der Natur*