


WOHN- U. GESCHÄFTSHAUS MA

INSIKOPOL MITTELDEUTSCHER RUNDFUNK MDR

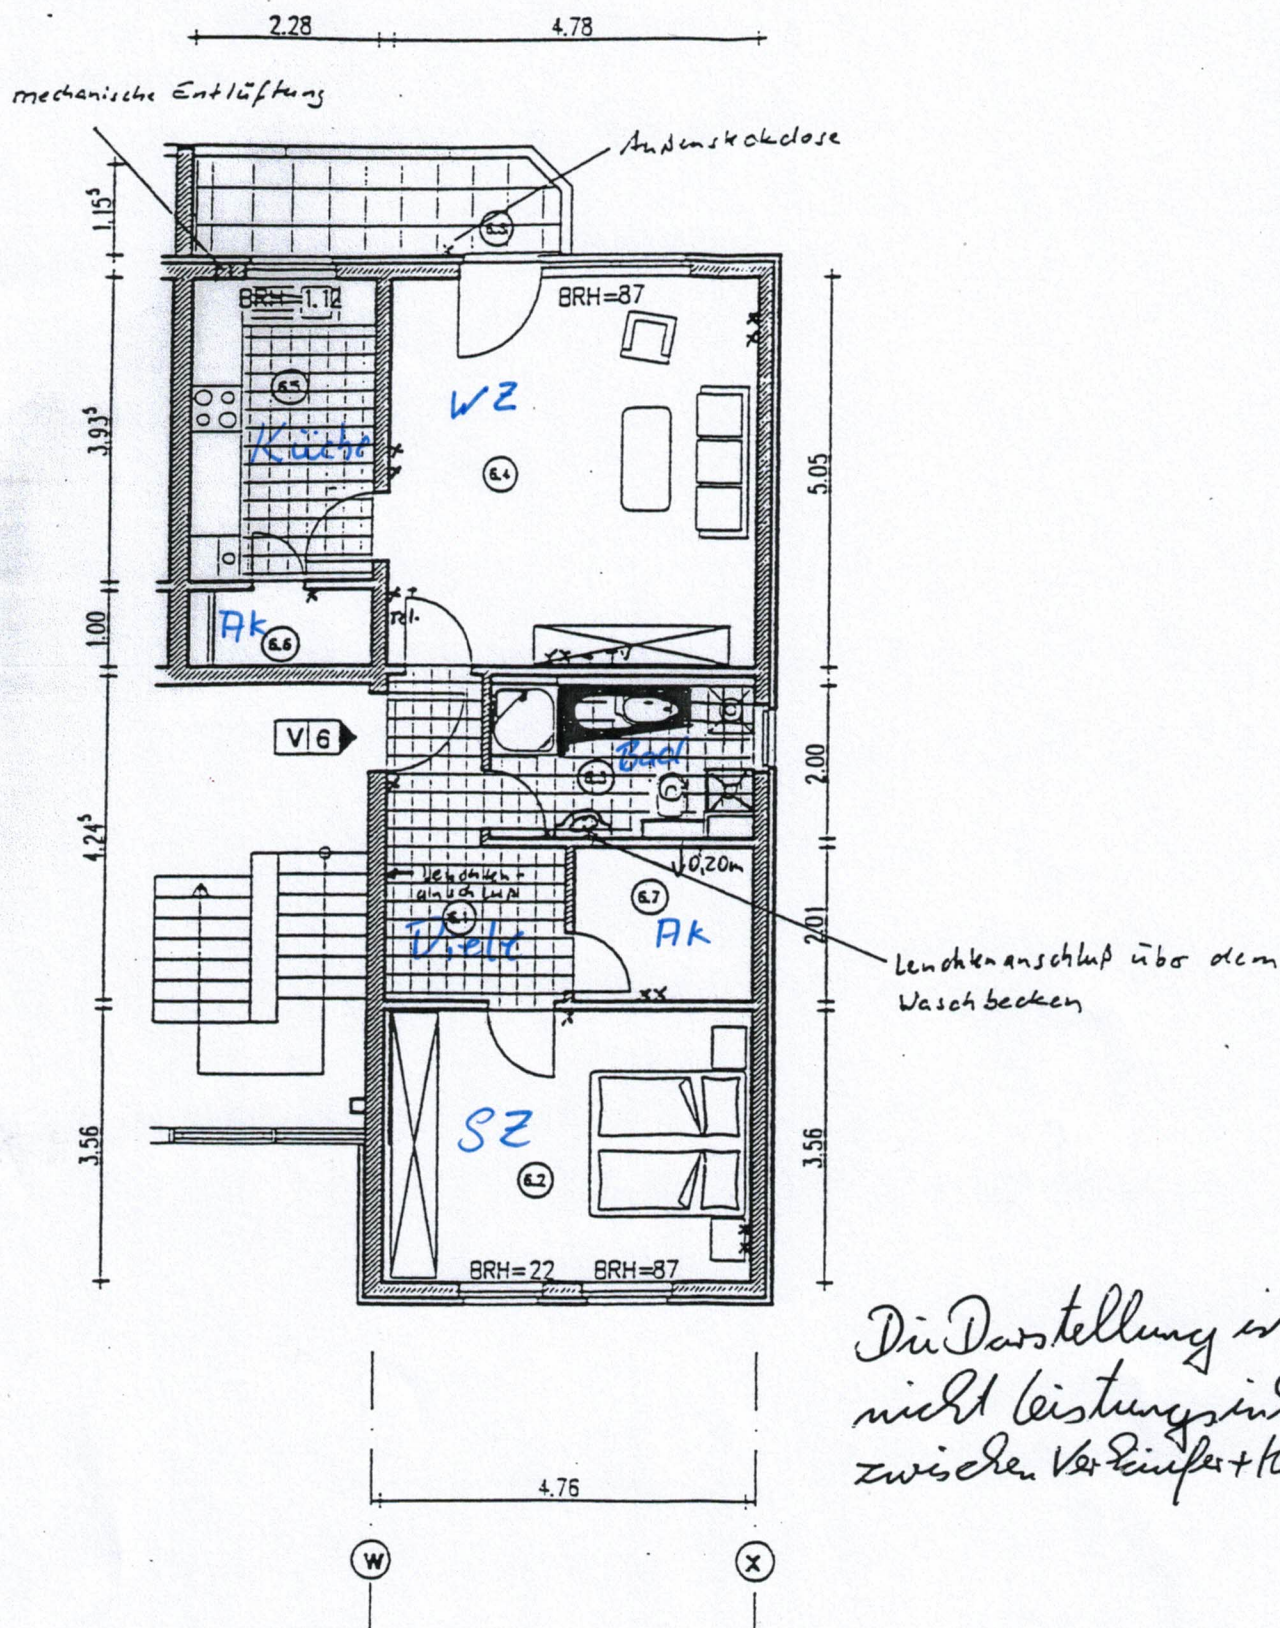

Sektion V - Wohnung 6

3. Obergeschoß

x Steckdosen

Handwritten signature and initials.

MA 2111.0 23098